


Raumplan: Amthofgalerie 2. Geschoß
 Erstellt: Januar 2008

Rückfragen an: K. Herrmann
 Moselstraße 4
 65520 Bad Camberg
 T. 06434-7569
 F. 06434-4794

Legende: UF - Wandhöhe
 unter dem Fenster

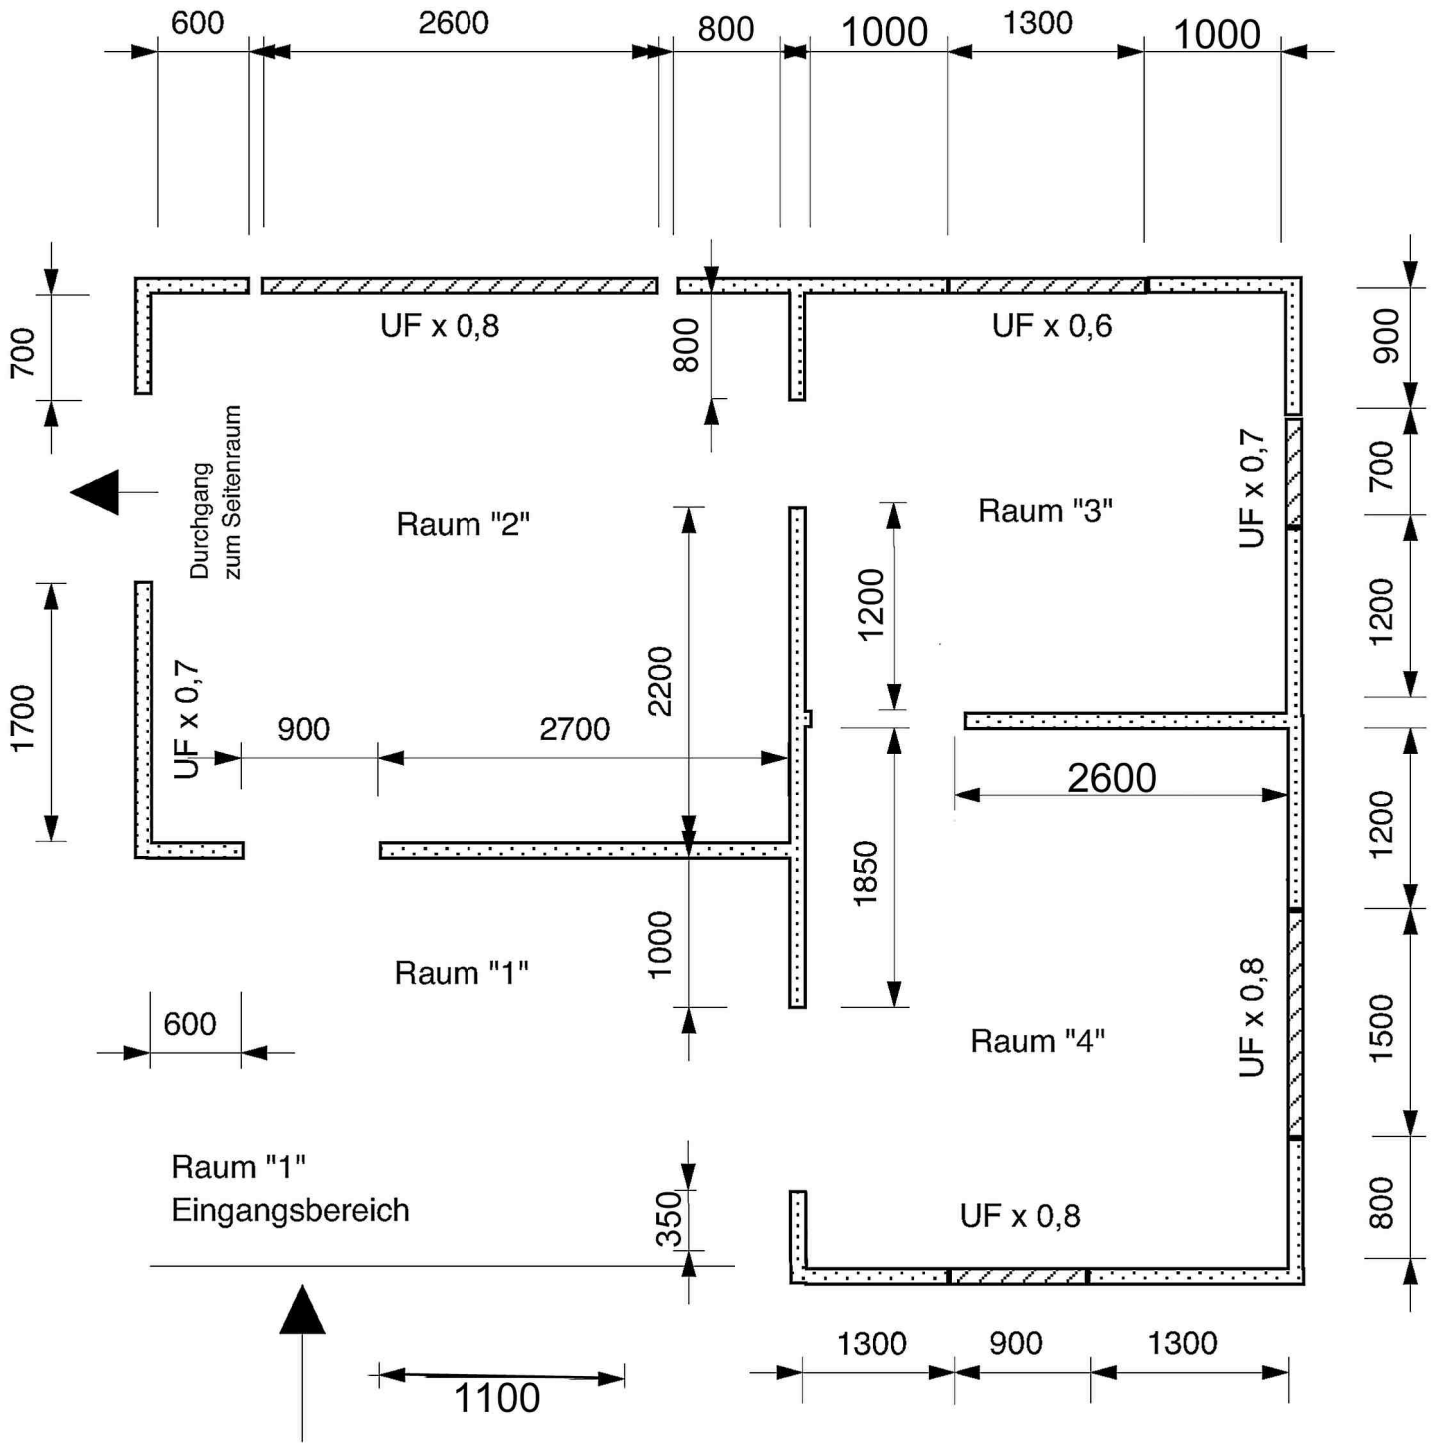

Treppenhaus

Raumplan: Amthofgalerie 1. Geschoß

Erstellt: Januar 2008

Bearbeitet: Dezember 2011

Legende: UF - Wandhöhe
unter dem Fenster